




Voor aanzicht (1:100)




Linker zijaanzicht (1:100)



Achter aanzicht (1:100)

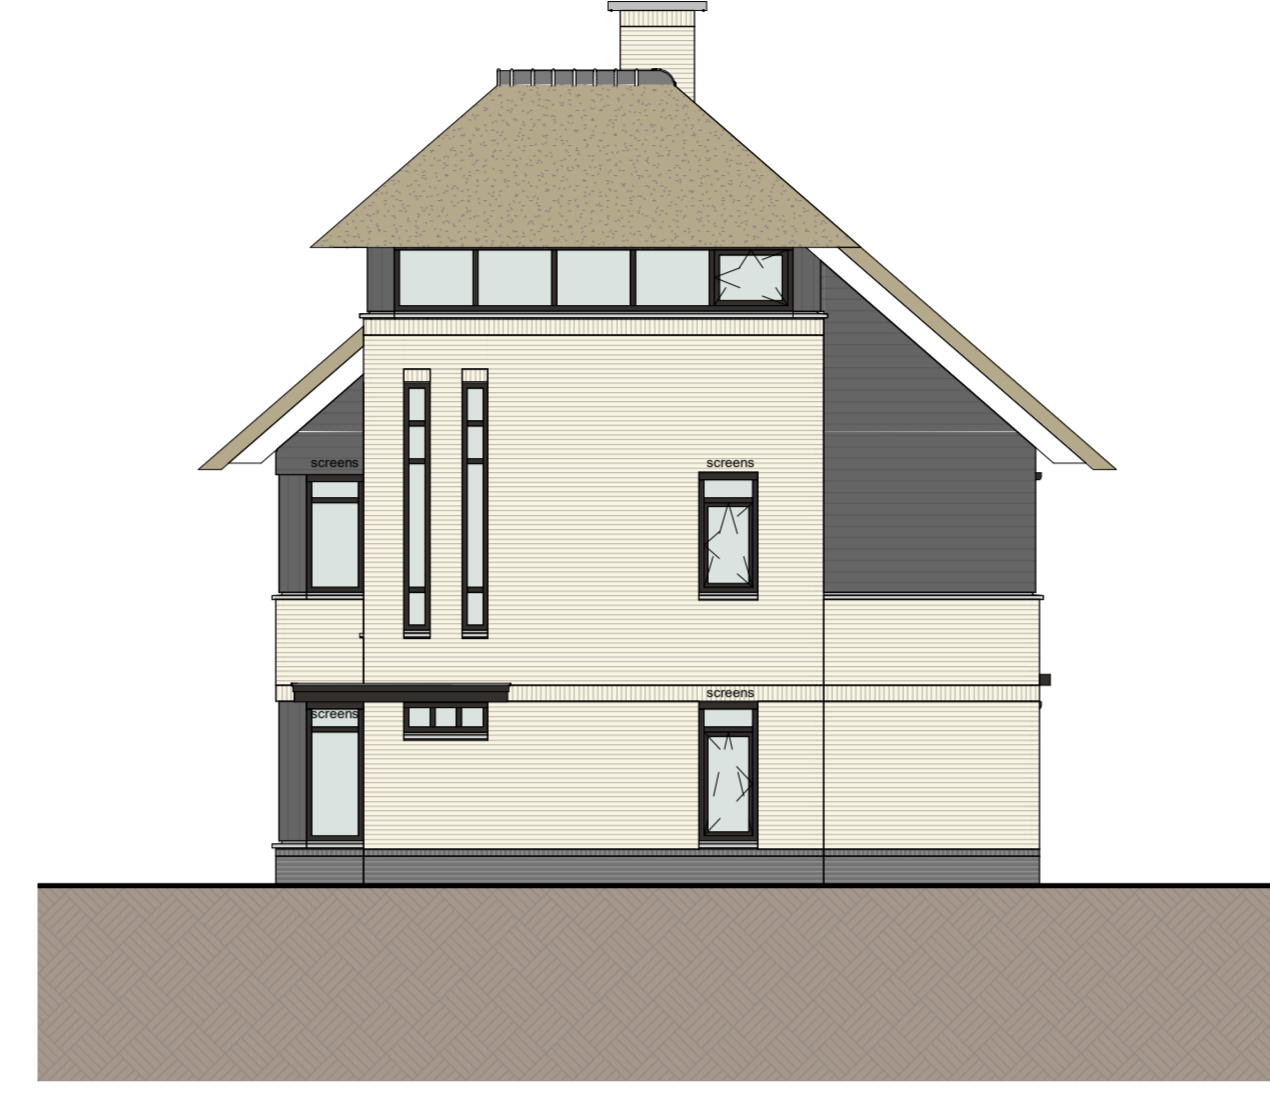

Rechter zijaanzicht (1:100)

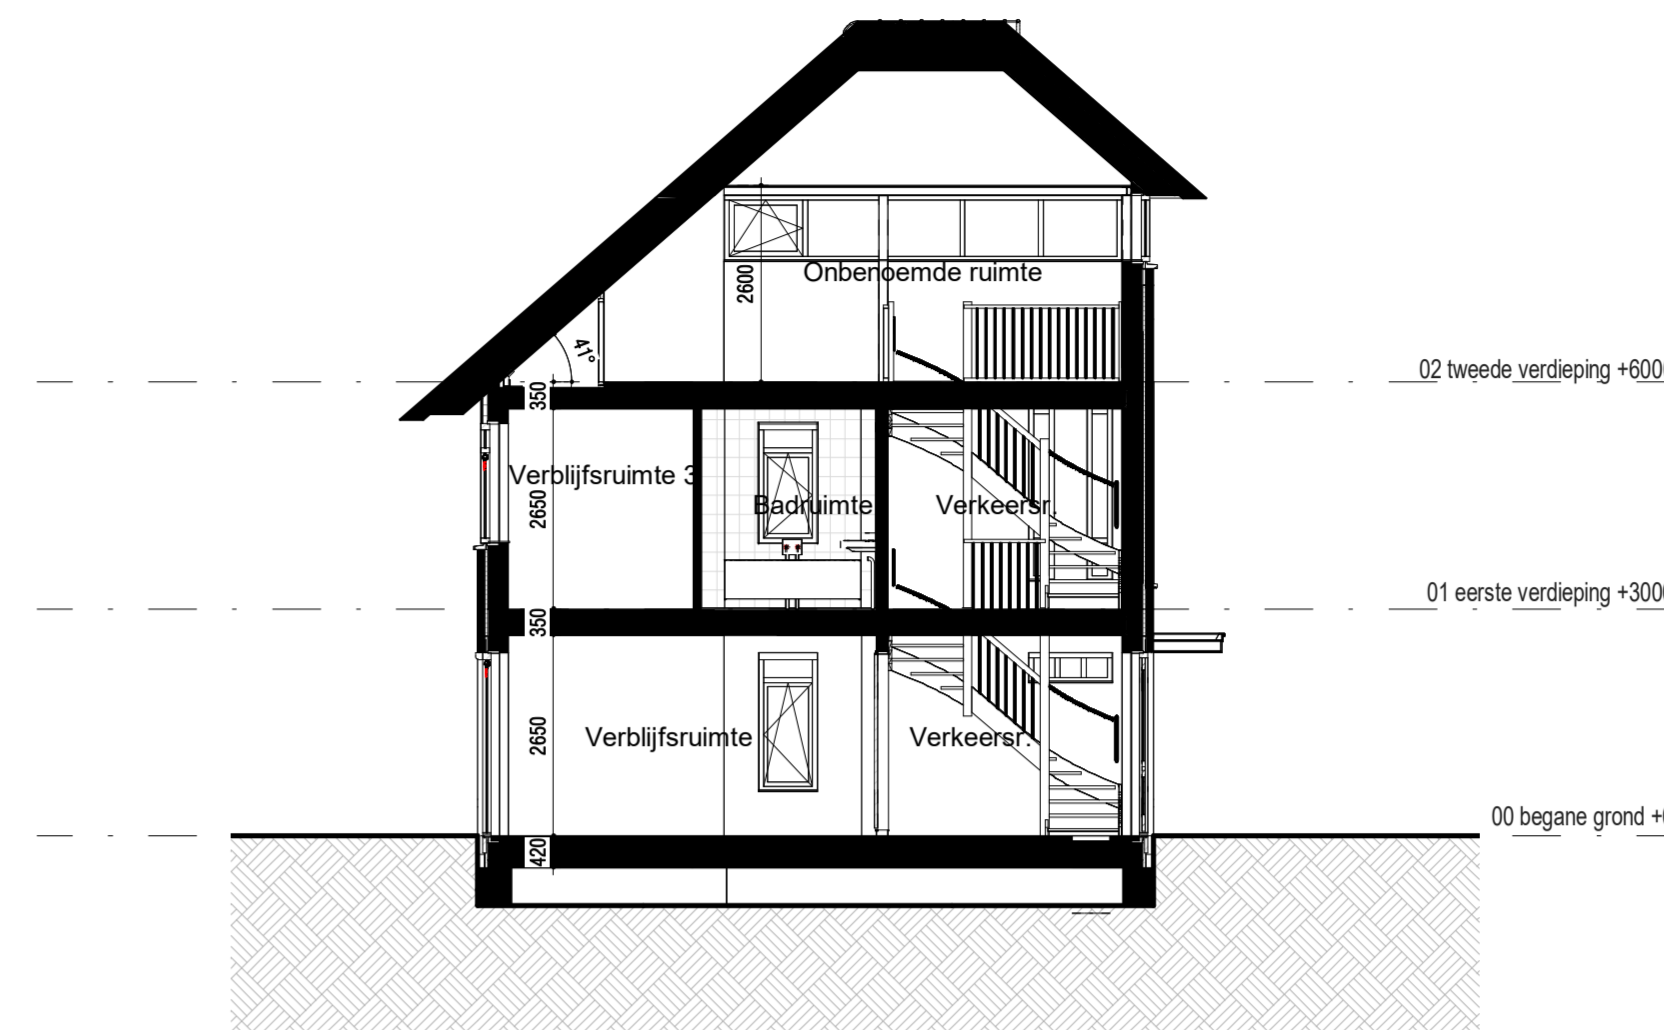

Doorsnede (1:100)

RENVOOI:

ALGEMEEN:

- ▲ hoofdentree
- inspectieluik
- ▨ technische ruimte
- lufjel

Afkortingen installaties

- afz afzuigkap
- bl boiler
- caï kabel aansluiting
- co2 co2 sensor
- er elektrische radiator
- kk kookkast
- lk mechanische ventilatie
- per perlex
- th thermostat
- vv verdeler
- wd wasdroger
- wm wasmachine
- LL loze leiding
- IL inspectieluik

Hoogtes (in geval van toepassing)

Omschrijving


Omschrijving	Hoogte (circa)
wandcontactdozen verblijfsruimten	300 +
Loze of bedrade leiding(en) data verblijfsruimten	300 +
Schakelmateriaal	1050 +
Kamerthermostaat / co2	1500 +
Wandlichtpunten	2100 +

Installatie(s)

- ⊕ water aansluiting (w = warm / k = koud)
- ⊕ afvoer, binnen
- ⊕ hemelwaterafvoer (positie indicatief)
- CV-verdeler (is positie, uitvoering vlg TO)
- ventilatie-box
- ⊕ ventilatie-afzuigpunt plafond
- ⊕ ventilatie-afzuigpunt plafond
- ⊕ elektrische radiator
- ⊕ vloerverwarming
- WMWD opstelplaats WM / WD


Elektra & verlichting

- ⊕ enkelpolige schakelaar
- ⊕ serieschakelaar
- ⊕ wisselschakelaar
- ⊕ enkelvoudige wandcontactdoos
- ⊕ dubbelvoudige wandcontactdoos
- ⊕ dubbelvoudige wandcontactdoos tbv keukenmeubel/wasemkap
- ⊕ dubbelvoudige wandcontactdoos tbv. vloerverwarming
- ⊕ wasmachine aansluiting, enkelvoudige wandcontactdoos
- ⊕ koudwater en rioolaansluiting
- ⊕ bedrade aansluiting 19mm tbv. wandcontactdoos wasdroger
- ⊕ enkelvoudige wandcontactdoos tbv. vloerverwarming
- ⊕ bedrade aansluiting 19mm tbv. kamerthermostaat
- ⊕ CO2 sensor
- ⊕ onbedrade aansluiting 19mm tbv. CAI / TEL / DATA / NTB
- ⊕ schel, hoogte: 2300+vl
- ⊕ bedrukker, hoogte: 1200+vl
- ⊕ rookmelder tegen plafond
- ⊕ rookmelder tegen wand
- ⊕ plafond lichtpunt / centraaldoos inbouw
- ⊕ wand lichtpunt, hoogte: 2100+vl

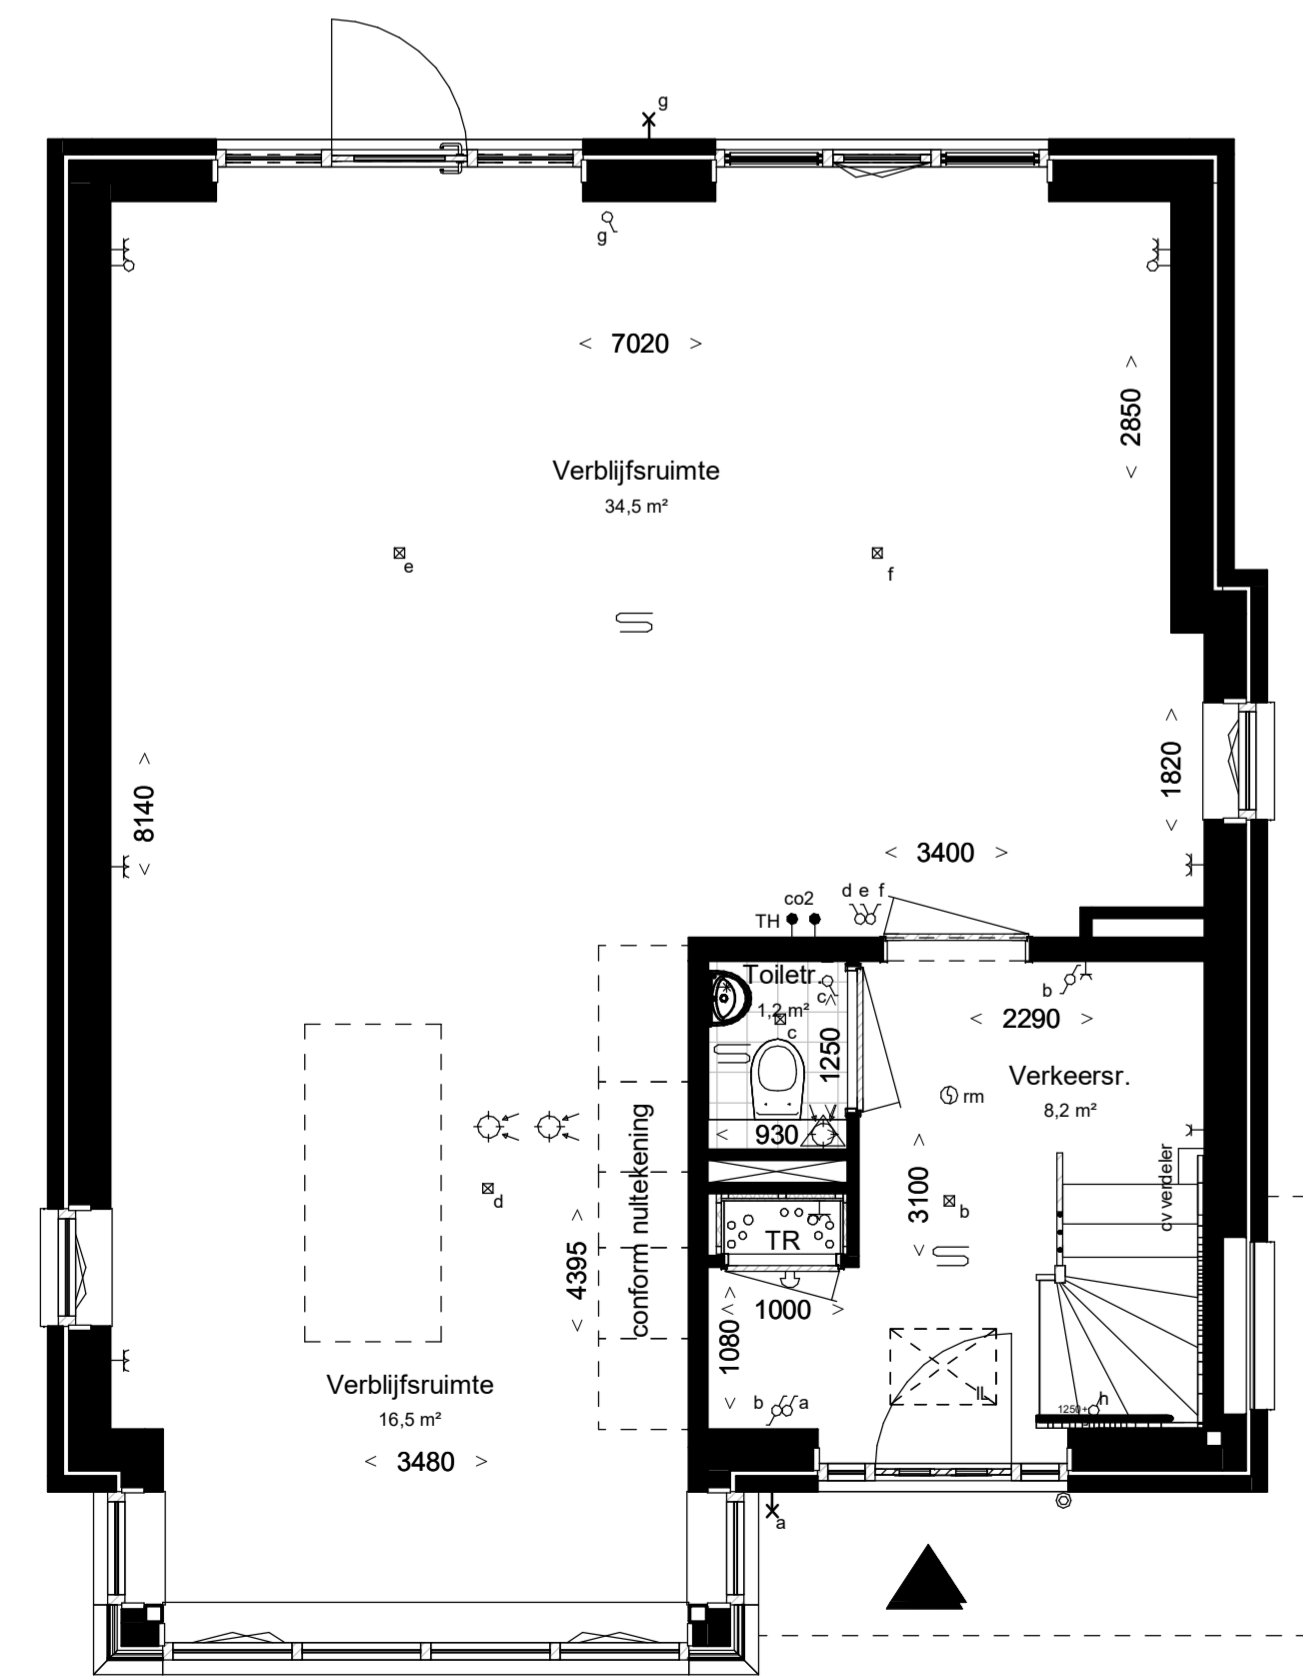


Begane grond, PEIL=0


Woningtype: 10.0
Beukmaat: 7480

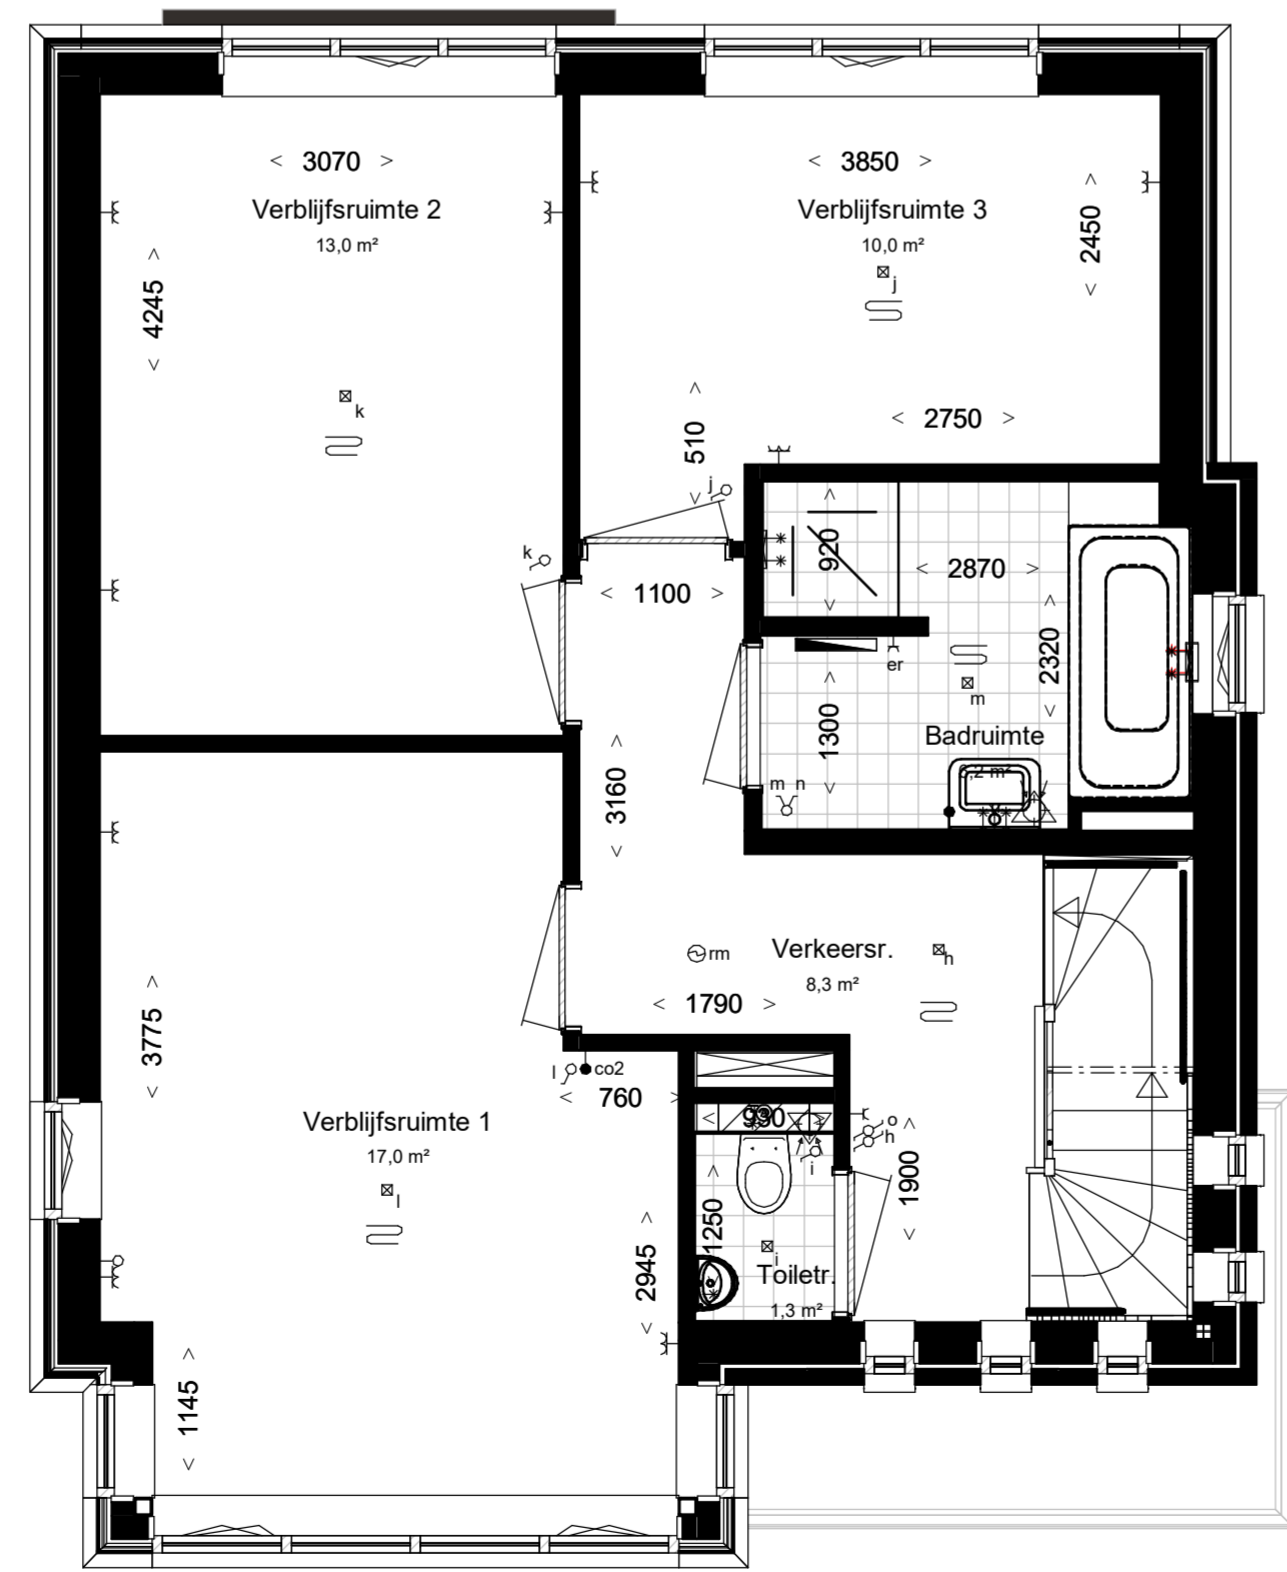

Eerste verdieping, 2960+P

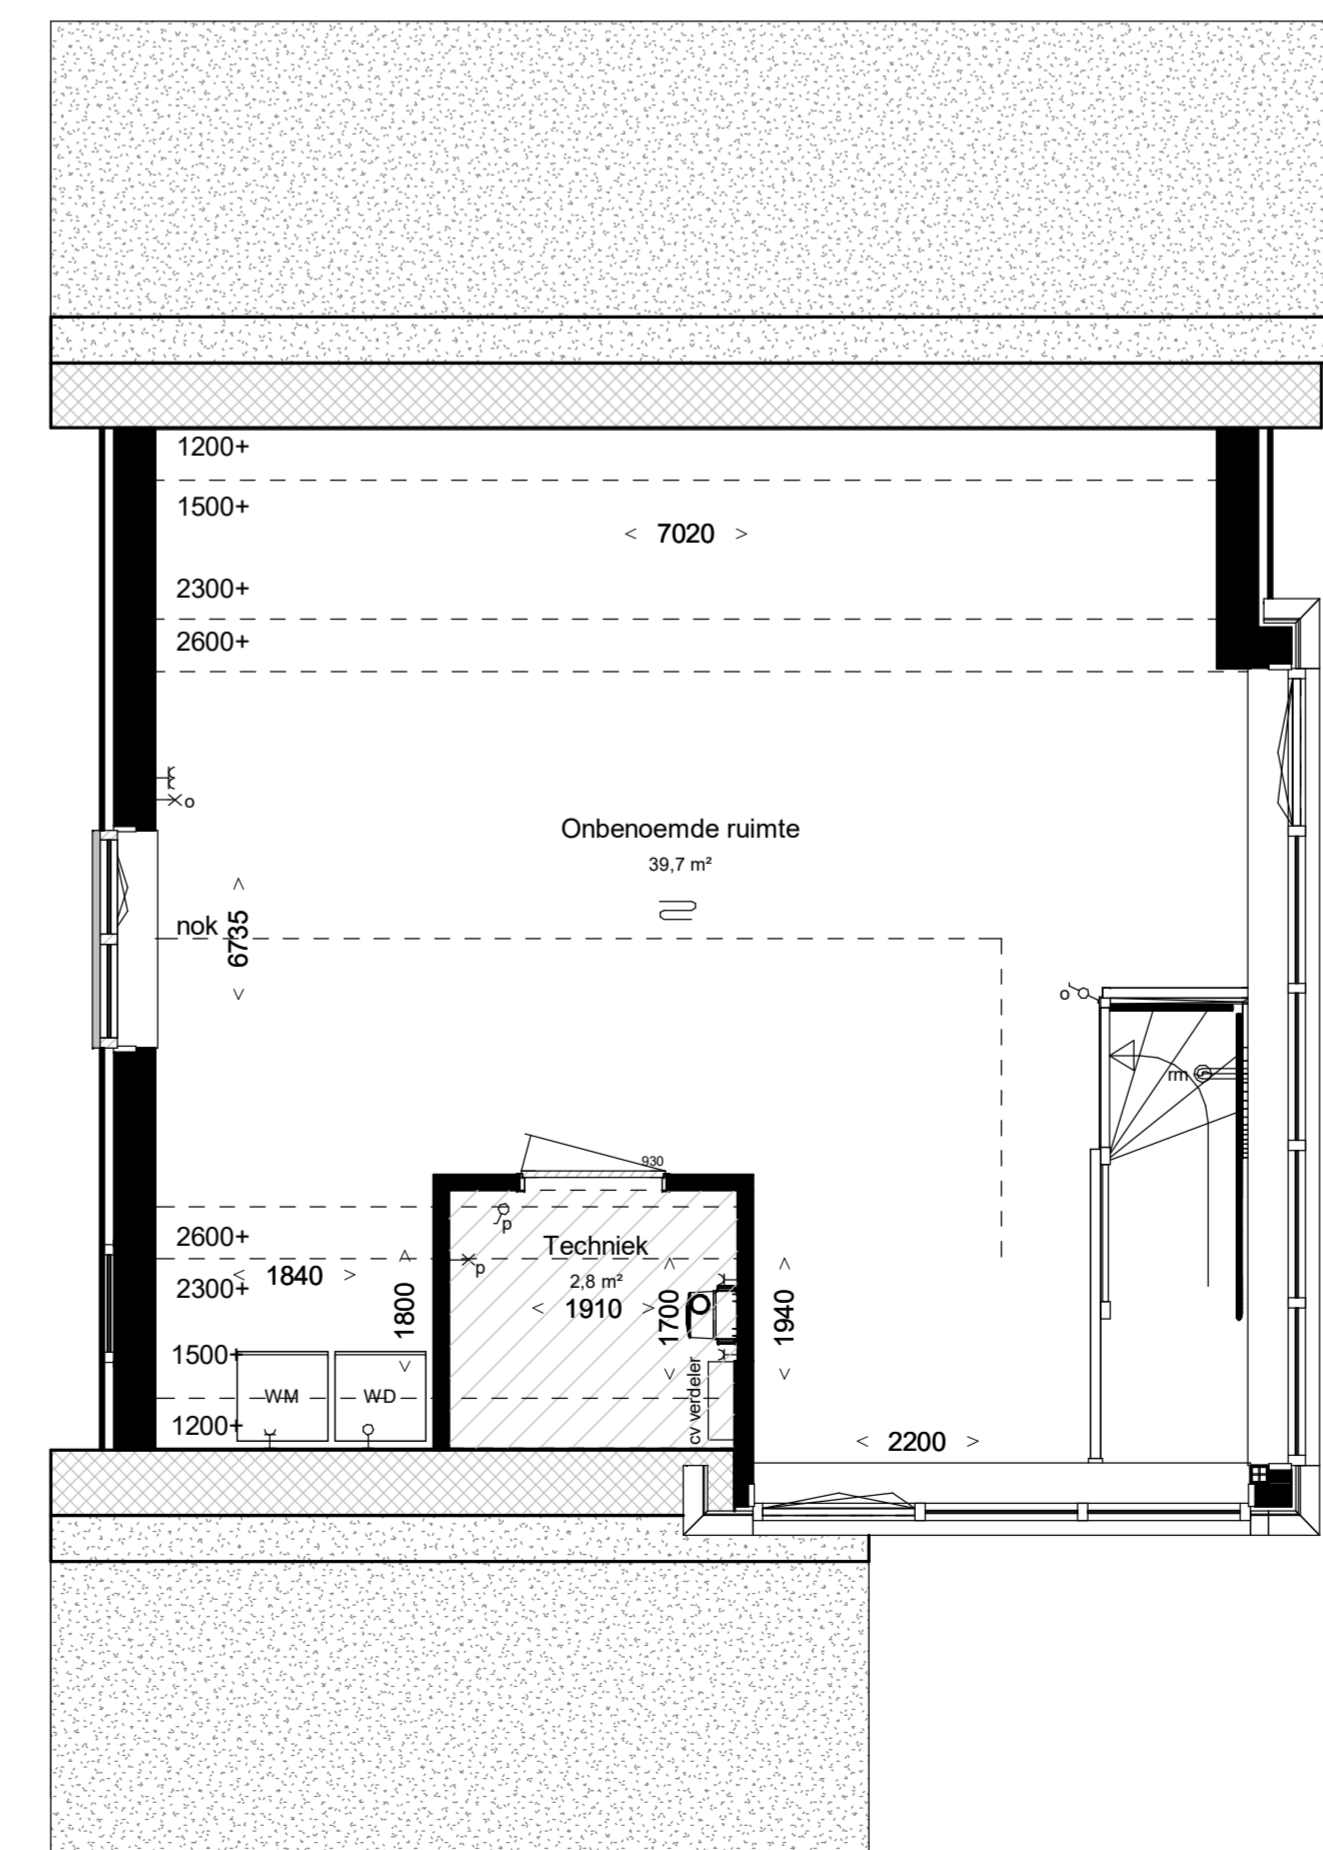

Tweede verdieping 5920+P

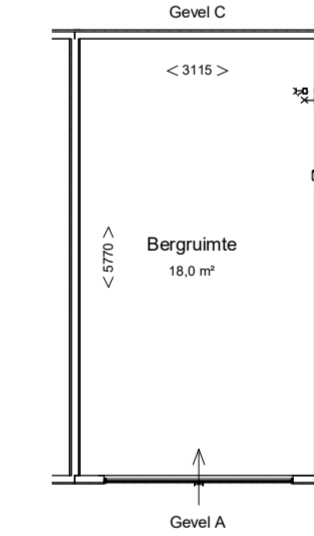


Gevel A (1:100)




Gevel B (1:100)



Gevel C (1:100)

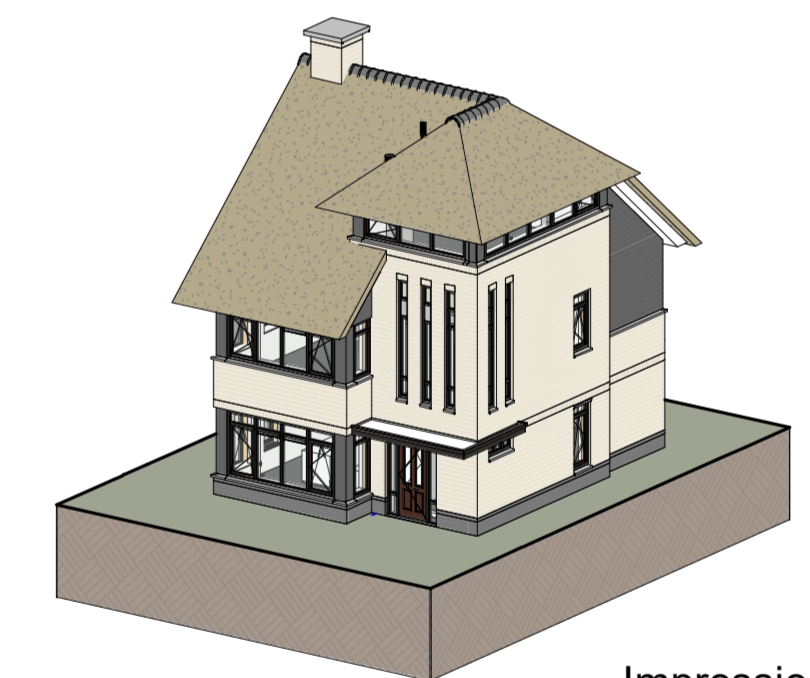

Impressie

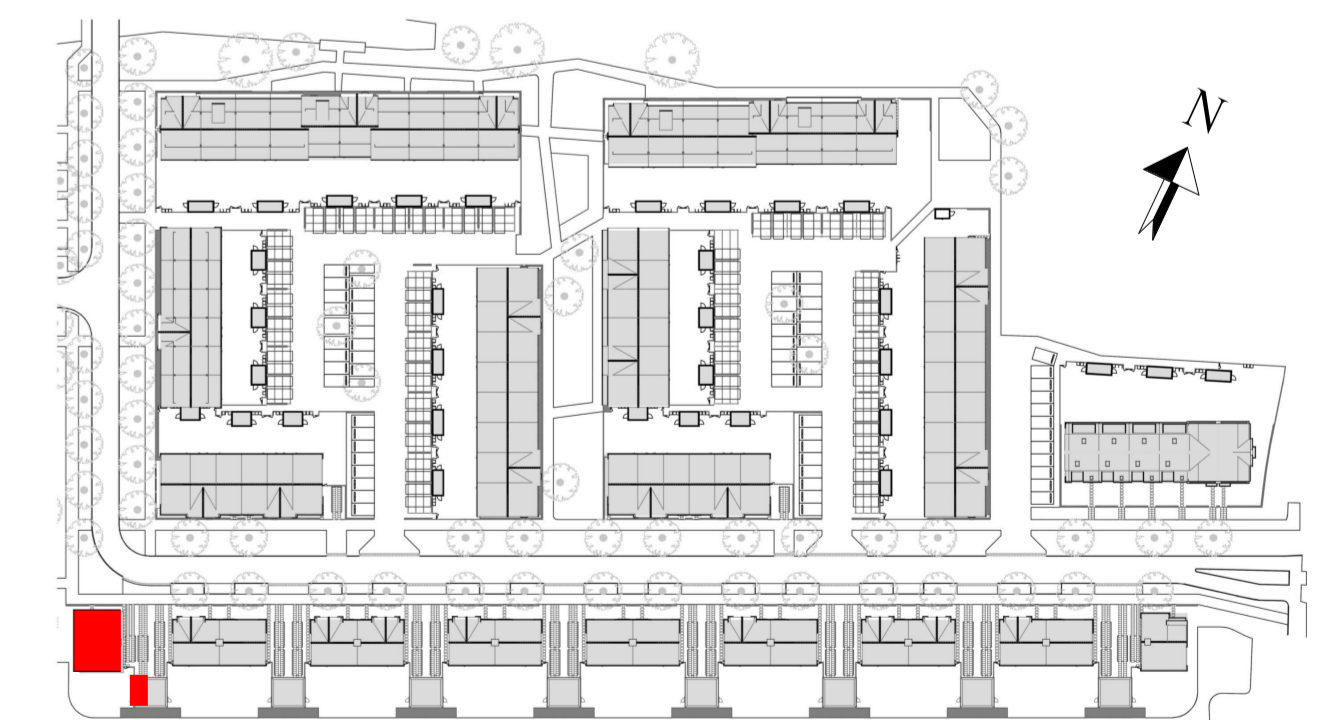

Bouwnummer: 81
Woningtype: 10.0

Kleuren en materialen conform technische omschrijving. Kleurschema gevel- en dakafwerking conform overzichtsbetekeningen (alle getoonde kleuren zijn indicatief, hier kunnen geen rechten aan ontleend worden). Afwerkingen voor- en achtertuin conform situatietekening. Poort conform situatietekening. Erfafscheiding conform technische omschrijving en lokale conform technische omschrijving. Aansluiting op aansluitende bouwnummers kan afwijken, zie hiervoor de overzichtsbetekeningen. WVA conform gemeenteverordening van het bevoegende orgaan. Maatvoering zijn circa maten en gemeten op de ruwe afwerking.

PROJECT:	PROJECT NR:	FORMAAT:	SCHAAL:	WUZ:	DATE:
Westmade Noord	2020E-052	A1-L	1:50		
ONDERDEEL:	TEK. NR:	GET:	DATE:		
Overzichtstekening BNR 81	VT-081	JS	14-12-2023		